

c - La Cosella fogli 45, 47
elemento 323101




d - La Portella foglio 83
elementi 323113, 323154



b - FONTE PELLATA fogli 49, 50, 66
elementi 323101, 323102, 323113, 323114




o - Ponte di Ferro - Acquarossa fogli 52, 54
elemento 323114

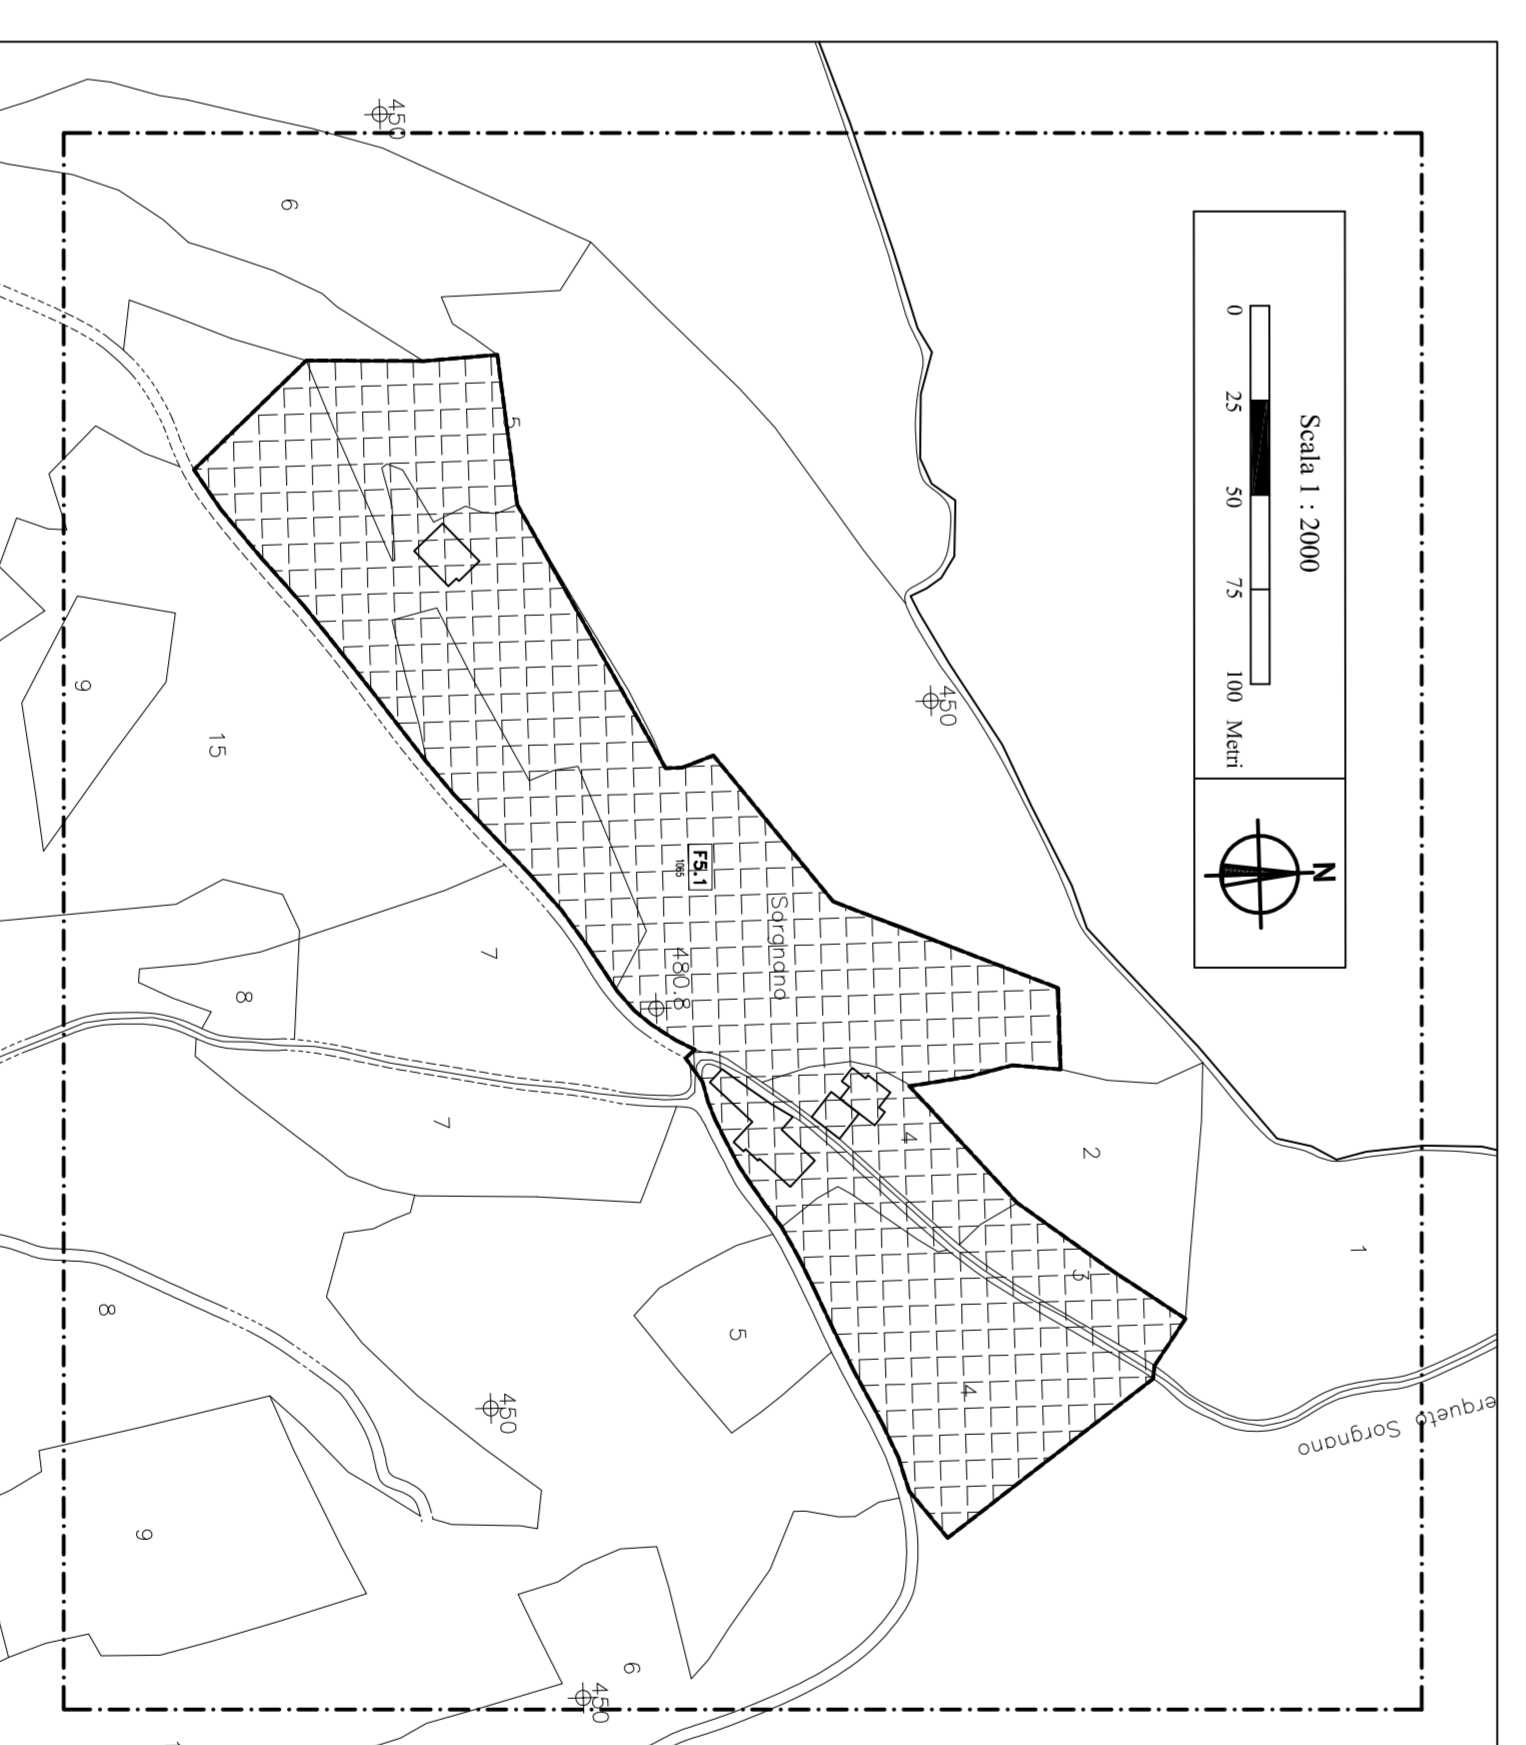

e - Sorzano foglio 1
elemento 323022

LEGENDA

- AREE DI RILEVANTE VALORE STORICO AMBIENTALE**
- Centri abitati di interesse storico ambientale = ZONE A
 - Immobili di interesse storico ambientale sparsi nel territorio = ZONE Aa
- ZONE RESIDENZIALI DI COMPLEMENTAMENTO = ZONE B**
- Zone B1
 - Zone B2
 - Zone B3
- ZONE RESIDENZIALI DI ESPANSIONE = ZONE C**
- Zone C1
 - Zone C1.1
 - Zone C2
 - Zone C3
 - Zone C3.1
 - Zone C4
- ZONE PER INSERIMENTI INDUSTRIALI ED ARTIGIANILI = ZONE D**
- Zone D1
 - Zone D2
 - Zone D3
 - Zone D4
 - Zone D5
- ZONE PER ATTREZZATURE ED IMPIANTI DI INTERESSE GENERALE = ZONE F**
- Zone F1
 - Zone F2
 - Zone F2.1
 - Zone F3
 - Zone F4
 - Zone F5
 - Zone F5.1
 - Zone F5.2
 - Zone F6
 - Zone F7 - F7.1
 - Zone F8
 - Zone F9
- Zone De - Stri estrattivi**
- Zone De
- AREE sottoposte a vincolo climatico**
- Ambiti da sottoporre o strumento attuativo o con delimitazione commercializzanda

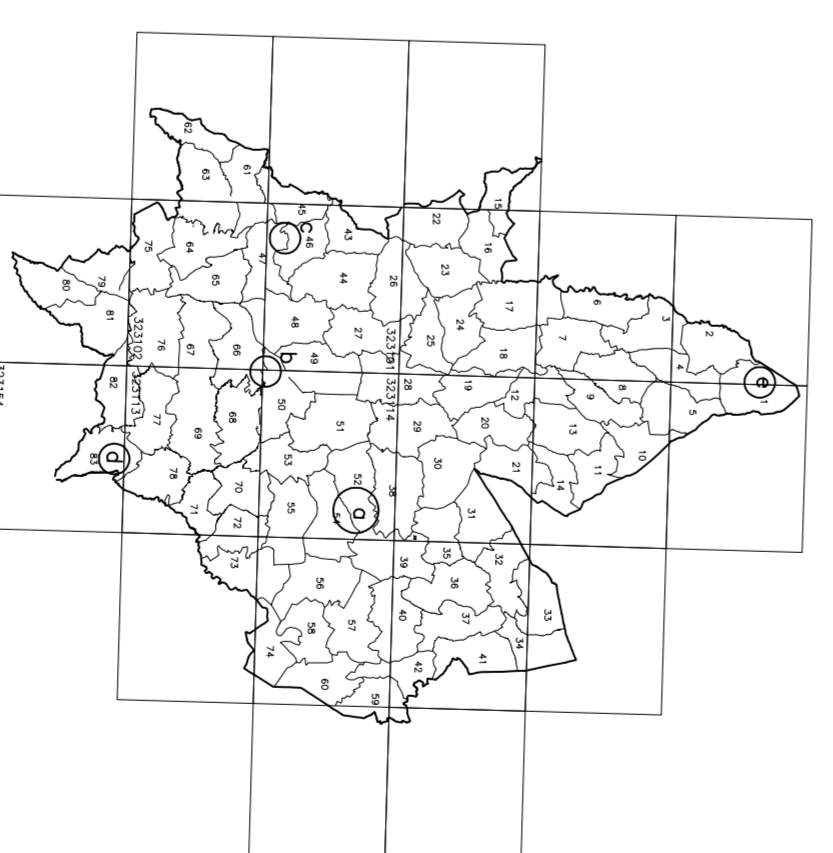

QUADRO DI UNIONE DEI PIANI CATASTALI
RINNOVAMENTO STRADALE PIANO OPERATIVO

Regione dell'Umbria
Comune di Gualdo Cattaneo

PIANO REGOLATORE GENERALE

2	2023	AGGIORNAMENTO A STATO ATTUALE			
1	2023	REVISIONE MINORILE			
REV.	DATA	DESCRIZIONE MODIFICA	REDAZIONE	APPROVAZIONE	AUTORIZZAZIONE
Op. 13					
Esponente N. _____					
Foglio Op. 13 P. R. G. approvazione proposta di variante					

Scala: 1:2000

Nome autore: Arch. Giancarlo Marzulli - P.A. Stefano Nelli - Gian Maria Landolfi - Gian Maria Marzulli

Comune di Gualdo Cattaneo - Piazza Umberto I n. 3 - 06035 Gualdo Cattaneo (PG)